

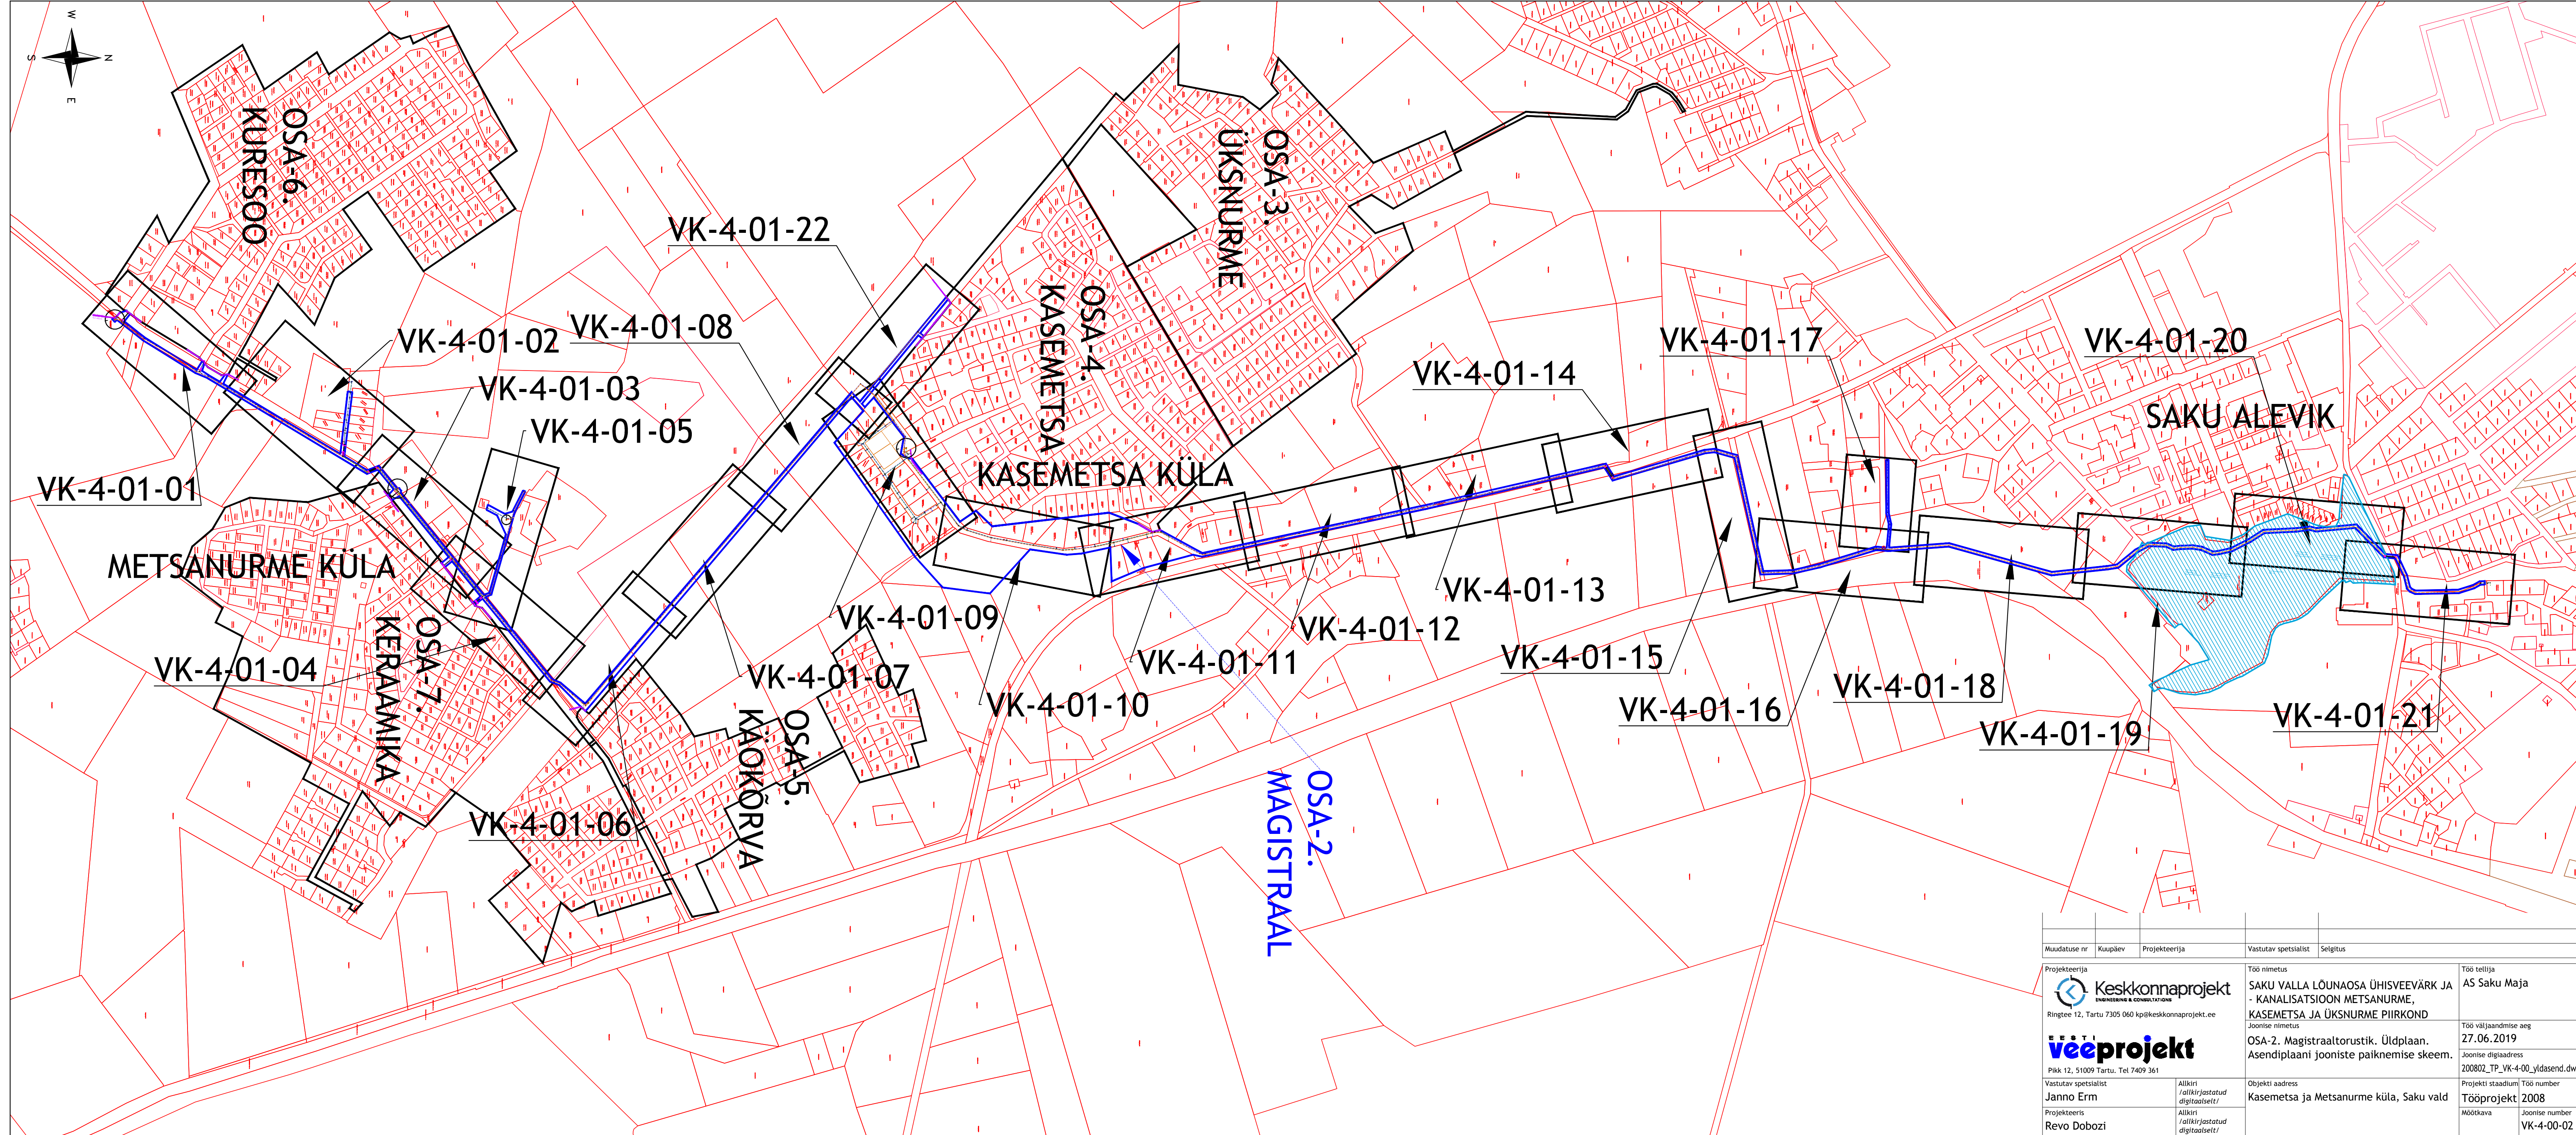


Muudatuse nr	Kuupäev	Projekteerija	Vastutav spetsialist	Selgitus
Projekteerija  Keskonnaprojekt <small>ENGINEERING & CONSULTATIONS</small> Ringtee 12, Tartu 7305 060 kp@keskkonnaprojekt.ee		Töö nimetus SAKU VALLA LÕUNAOSA ÜHISVEEVÄRK JA - KANALISATSIOON METSANURME, KASEMETSÄ JA ÜKSNURME PIIRKOND		Töö tellija AS Saku Maja
 <small>EESTI</small> veeprojekt Pikk 12, 51009 Tartu. Tel 7409 361		Joonise nimetus Üldine projektpiirkondade skeem.		Töö väljaandmise aeg 27.06.2019
Vastutav spetsialist Janno Erm		Allkiri <i>/allkirjastatud digitaalselt/</i>	Objekti aadress Kasemetsa ja Metsanurme küla, Saku vald	
Projekteeris Revo Dobozi		Allkiri <i>/allkirjastatud digitaalselt/</i>	Projekti staadium Tööprojekt	Töö number 2008
			Mõõtkava	Joonise number VK-4-00-01



Muudatuse nr	Kuupäev	Projekteerija	Vastutav spetsialist	Selgitus
 Keskkonnaprojekt <small>ENGINEERING & CONSULTATIONS</small> Ringtee 12, Tartu 7305 060 kp@keskkonnaprojekt.ee		Töö nimetus SAKU VALLA LÖUNAOSA ÜHISVEEVÄRK JA - KANALISATSIOON METSANURME, KASEMETSA JA ÜKSNURME PIIRKOND		Töö tellija AS Saku Maja
 veeprojekt <small>ESTI</small> Pikk 12, 51009 Tartu. Tel 7409 361		Joonise nimetus OSA-2. Magistraalitorustik. Ütdpiaan. Asendiplaani jooniste paiknemise skeem.		Töö väljandmise aeg 27.06.2019 Joonise digiaadress 200802_TP_VK-4-00_yldasend.dwg
Vastutav spetsialist Janno Erm		Altkirj /alkirjastatud digitaalselt/	Objekti aadress Kasemetsa ja Metsanurme küla, Saku vald	
Projekteeris Revo Dobozi		Altkirj /alkirjastatud digitaalselt/	Projekti staadium Tööprojekt 2008	Töö number 2008 Joonise number VK-4-00-02